LEGENDE

- Chaussée en enrobé
- Voie mixte ou piste cyclable
- Engazonnement
- Ilot en béton balayé
- Rampant en résine gravillonnée
- Bordure T2
- Bordure I3
- Bordure P2
- Bordure bus
- Barrière bois

MAITRISE D'OUVRAGE

CAPI Communauté d'Agglomération Porte de l'Isère

17 avenue du Bourg
BP 592
38 081 L'ISLE D'ABEAU Cedex
Tel : 04 74 27 69 17

MAITRISE D'OEUVRE

Sepro

Multiparc de Parilly - Bât. L
50 rue Jean Zay
69 800 SAINT PRIEST
Tel : 04 72 28 72 13

Carrefour avenue de Jallieu (RD208) / avenue Pierre Louve
Commune de l'Isle d'Abeau

Création d'un giratoire

PROJET
3. Vue en plan des aménagements

Indices			Etabli		Vérifié		Validé	
Ind.	Date	Libellé	Initiales	Visa	Initiales	Visa	Initiales	
0	05/01/18	Première édition	AF		NF		NF	
A	11/01/18	Modifications suite réunion CD38	AF		NF		NF	
B	22/02/18	Nivellement	AF		NF		NF	
C	01/03/18	Modifications suite réunion du 27/02/18	AF		NF		NF	
D								
E								
F								

Fichier informatique :	Echelle H.	Echelle V.	Format	Folio
PRO-R208 Pierre Louve Vue en plan_04.dwg	1/200	1/200	1680x480	
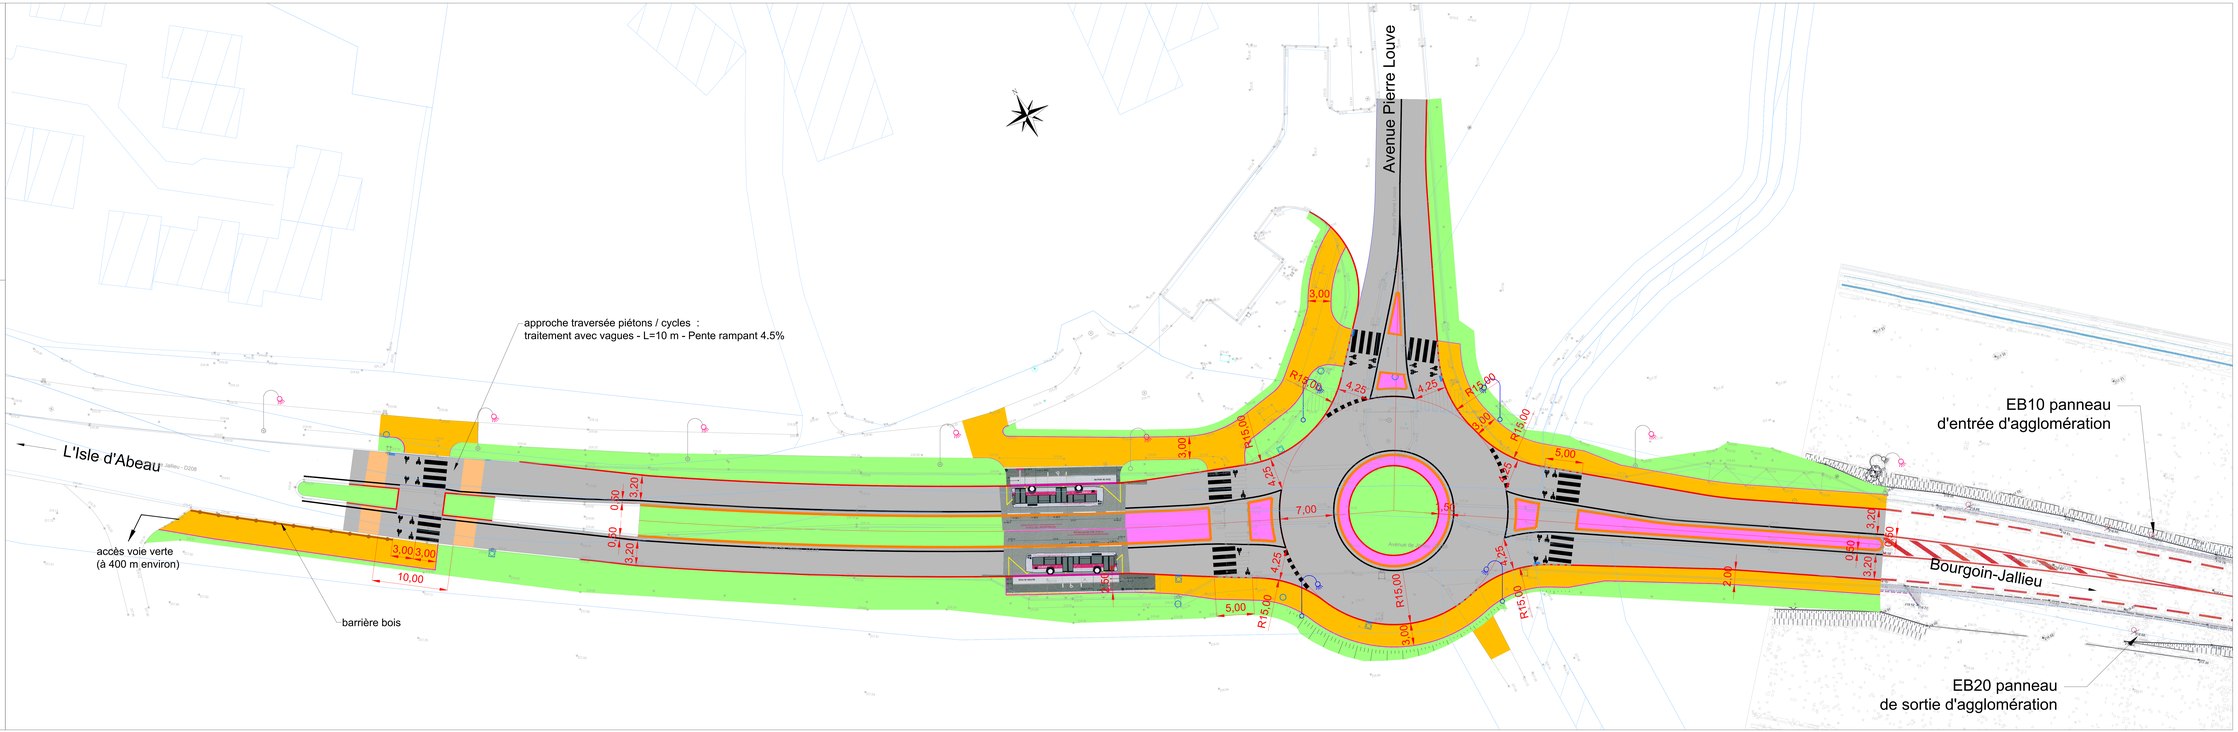
SEG	17-2825	PRO	VP	AM	3	C
Emetteur	Numéro d'affaire	Phase	Type	Thème	Numéro	Indice