


- LEGENDE**
- LES ZONES URBAINES**
- UA Indice e : SECTEUR URBAIN DENSE HAUTEUR LIMITEE DES CONSTRUCTIONS
 - UB : SECTEUR URBAIN A DOMINANTE RESIDENTIELLE
 - UI Indice 1 : SECTEUR RESERVE AUX ACTIVITES TERTIAIRES SECTEUR RESERVE AUX ACTIVITES ARTISANALES ET DE FORMATION
 - US : SECTEUR RESERVE AU DOMAINE PUBLIC FERROVIAIRE
- LES ZONES NATURELLES**
- NA Indice a : SECTEUR D'URBANISATION FUTURE SECTEURS OU CERTAINES CONSTRUCTIONS POURRONT ETRE EDIFIEES SOUS CONDITIONS (VOCATION PRINCIPALE D'HAUSSEMENT)
 - Indice b : SECTEURS OU CERTAINES CONSTRUCTIONS POURRONT ETRE EDIFIEES SOUS CONDITIONS (VOCATION PRINCIPALE D'HAUSSEMENT)
 - Indice c : SECTEURS OU CERTAINES CONSTRUCTIONS POURRONT ETRE EDIFIEES SOUS CONDITIONS (VOCATION PRINCIPALE D'HAUSSEMENT)
 - Indice Lri : SECTEURS OU CERTAINES CONSTRUCTIONS POURRONT ETRE EDIFIEES SOUS CONDITIONS / RISQUE FAIBLE D'INONDATIONS (VOCATION PRINCIPALE D'ACTIVITES ECONOMIQUES)
 - Indice Lrl : SECTEURS OU CERTAINES CONSTRUCTIONS POURRONT ETRE EDIFIEES SOUS CONDITIONS / RISQUE FAIBLE D'INONDATIONS (VOCATION PRINCIPALE D'ACTIVITES DE LOISIRS)
 - Indice x : SECTEURS OU CERTAINES CONSTRUCTIONS POURRONT ETRE EDIFIEES SOUS CONDITIONS (VOCATION PRINCIPALE D'ACTIVITES LIEES A L'AUTOROUTE)
 - NB : ZONE NATURELLE DESERVEE PARCELLEMENT
 - Indice c : ZONE NATURELLE A VOCATION AGRICOLE
 - Indice g : ZONE SENSIBLE DU PAYSAGE
 - Indice d : ZONE NATURELLE A VOCATION AGRICOLE
 - Indice s : ZONE NATURELLE A PROTEGER
 - Indice L : ZONE DE LOISIRS SPORTIVE OU DE LOISIRS
 - Indice LRI : ZONE DE LOISIRS INCONSTRUCTIBLE / RISQUE NOTEN D'INONDATIONS
- EMPLACEMENTS RESERVES**
- 05 : NUMERO DE L'OPERATION
- ZONES DE BRUIT**
- SECTEUR AFFECTE PAR LE BRUIT DEVANT PRESENTER UN ISOLEMENT ACoustIQUE MINIMUM
- ZONAGE ARCHEOLOGIQUE**
- 22 : LIMITE DE ZONE ARCHEOLOGIQUE
- ESPACES BOISES CLASSES**

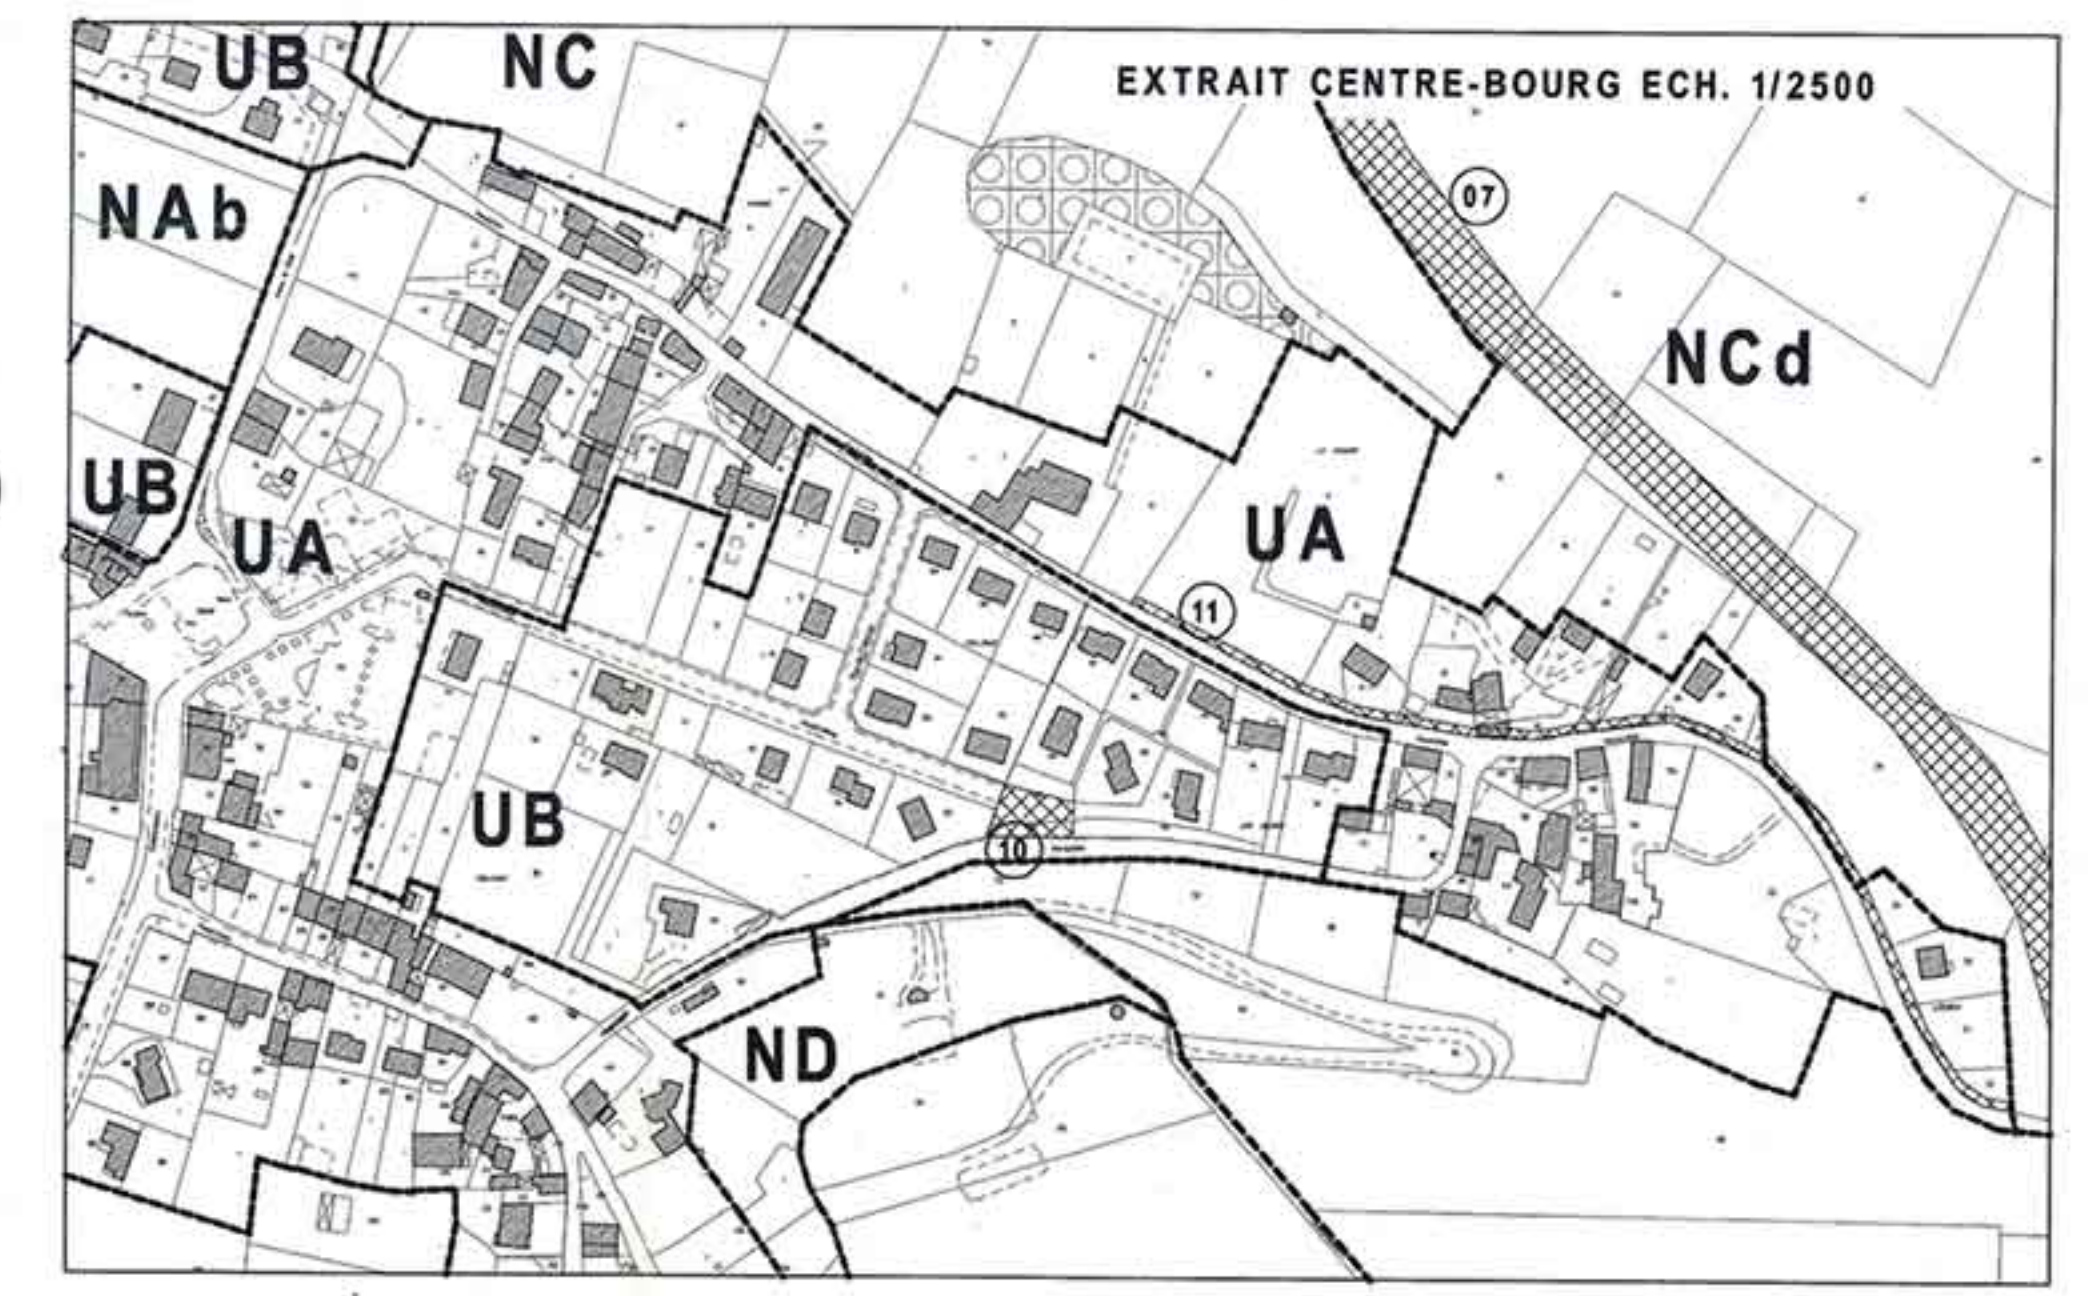

DEPARTEMENT DE L'ISERE

COMMUNE DE L'ISLE D'ABEAU

PLAN D'OCCUPATION DES SOLS

MAIRIE DE L'ISLE D'ABEAU
BP 3 38081 L'ISLE D'ABEAU Tel 04 74 18 20 00

DDE 3B - Service d'Aménagement Nord-Ouest
12 rue Albert Thomas 38208 VIENNE Tel 04 74 31 11 45

ARCANE
6 rue Bayle Stendhal 38000 GRENOBLE Tel 04 76 03 27 27

Reconstruction du D.P.U.

ECHELLE : 1/5000
DATE :

PREPARE LE : APPRETE LE : PUBLIE LE : APPROUVE LE :
15/10/97

REVISION N°1

PREPARE LE : APPRETE LE : PUBLIE LE : APPROUVE LE :
13/10/98 13/02/01 13/11/01