

E.P.A NORD ISERE

ETABLISSEMENT PUBLIC D'AMENAGEMENT
TEL. 04 74 27 35 00 FAX. 04 74 27 35 35
4047 CLOSURE SOUTERRAIN

COMMUNE DE L'ISLE D'ABEAU

ZONE D'AMENAGEMENT CONCERTÉ
DE SAINT - HUBERT
PLAN D'AMENAGEMENT DE ZONE
DOCUMENT GRAPHIQUE


DATE : JANVIER 2011 ECRAN : 1/2000

LEGENDE

LIMITES DE ZAC
X Emprise minimale
Y et Z Recul minimal des constructions par rapport à l'axe d'emprise

CHEMINEMENT PIETONNIER
ESPACES VERTS AMENAGES

RESERVES POUR EQUIPEMENTS OU SERVICES

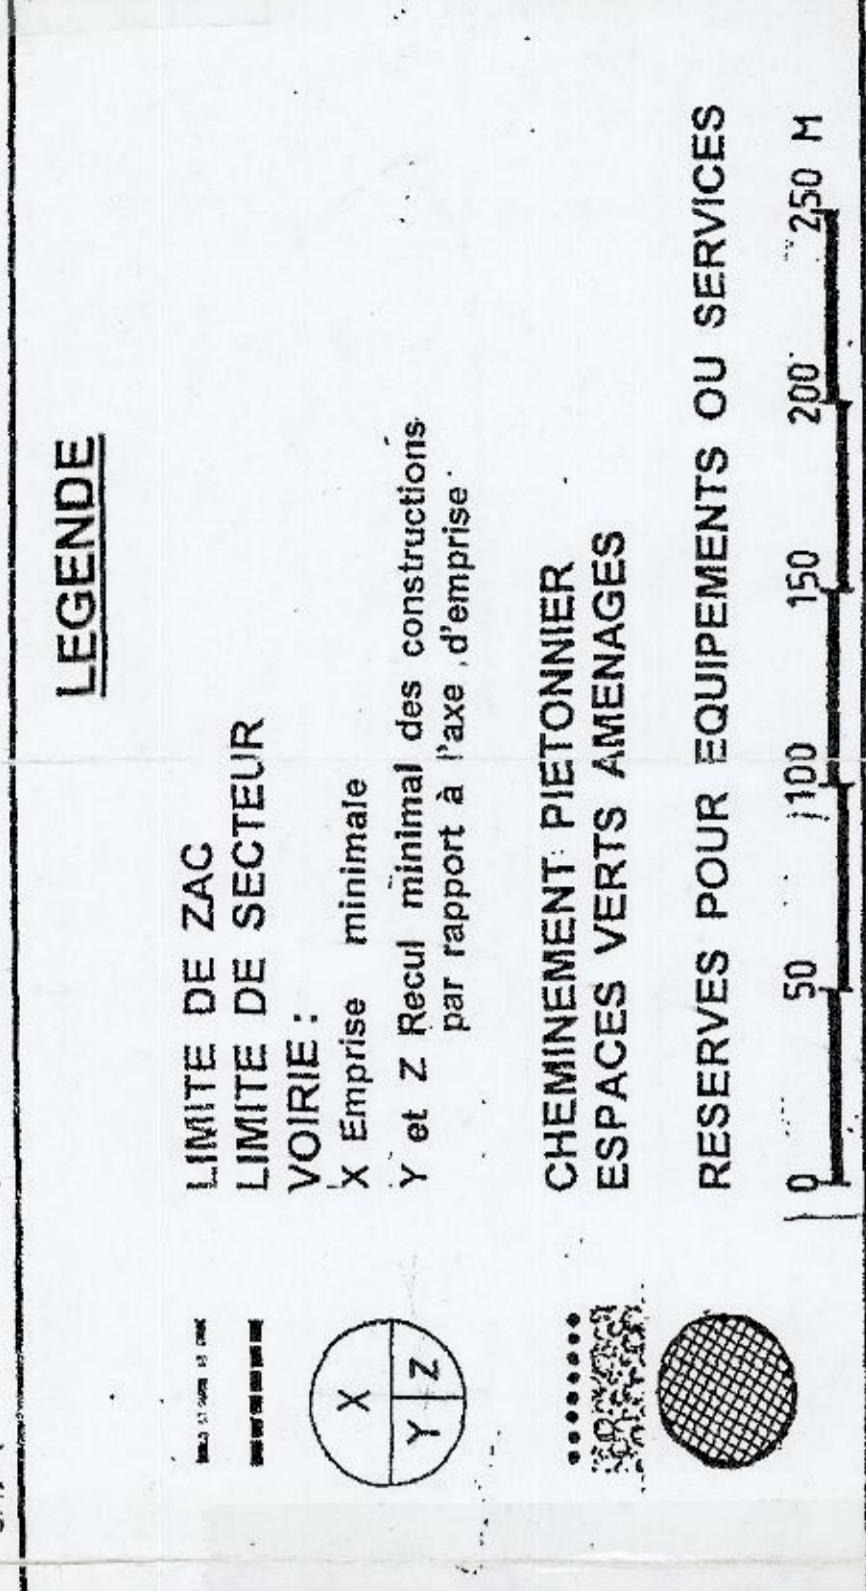

Secteur géré par le P.O.S.
de L'ISLE D'ABEAU

Mairie