


MODIFICATIONS

date	code	nature
03.08.99		Mise à jour pour la révision n°1 du POS.
31.01.06		Mise à jour pour la révision n°2 du PLU.
29.04.16	PM1	Mise à jour pour la révision du POS en PLU. Plan de Prévention du Risque Inondation "BOURBRE MOYENNE" - A.P n°2008-00281 du 14.01.2008.
	JS1	Suppression des servitudes inexistantes (vérif.fiches RES - DDJSS)

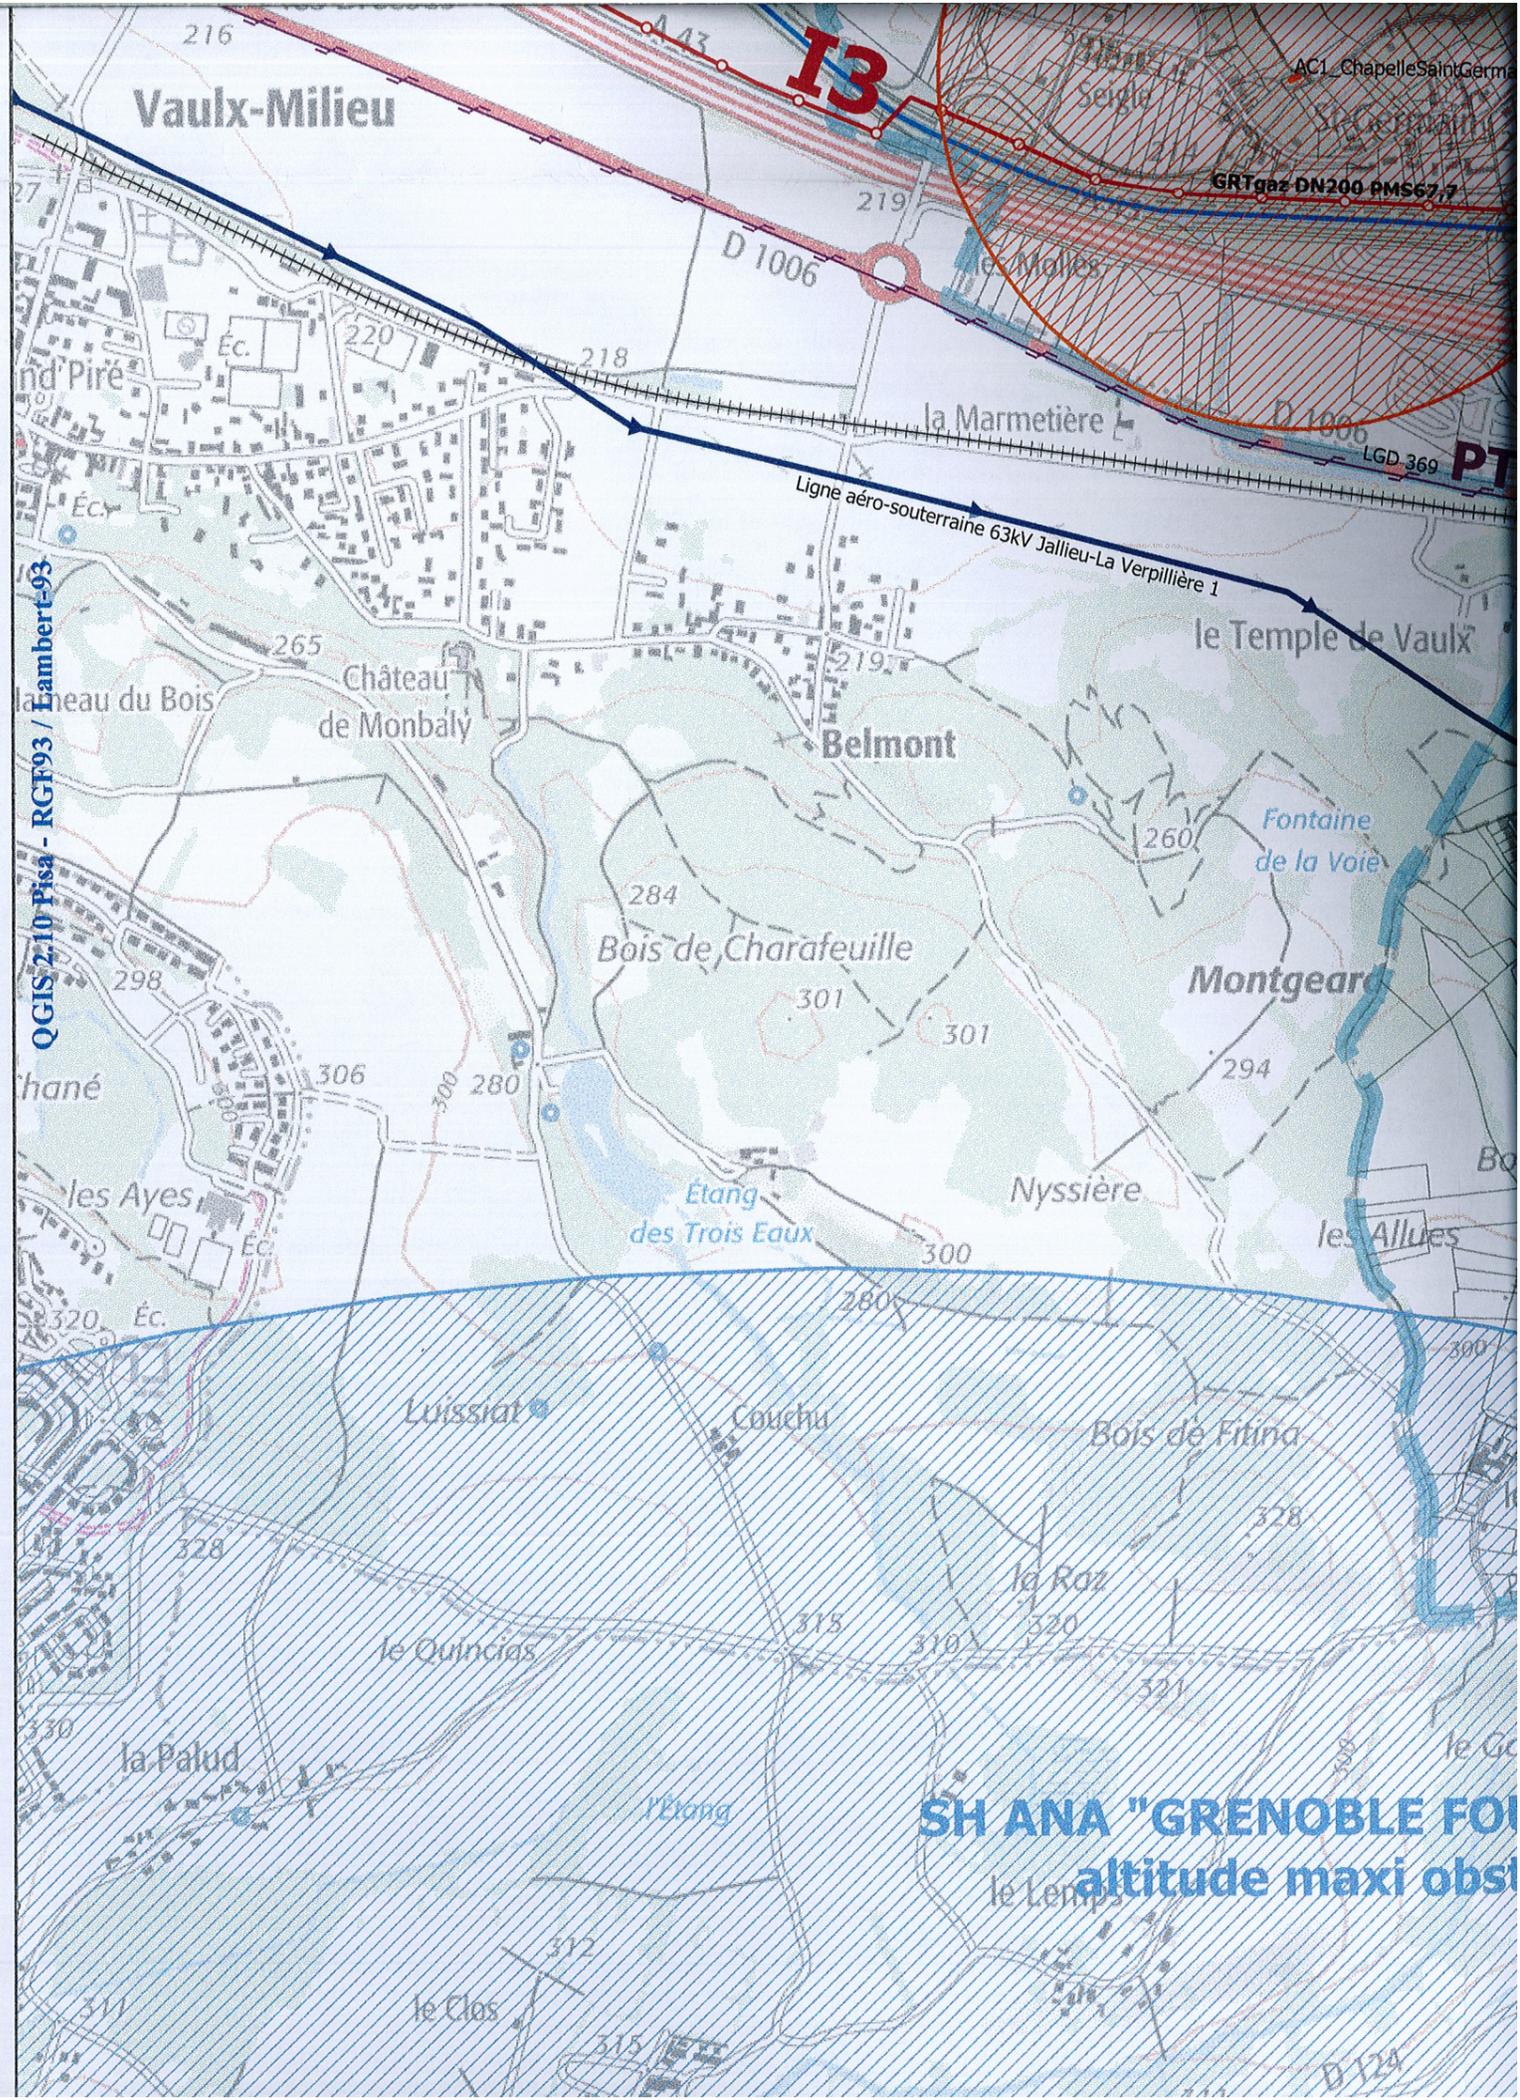

ECHELLE : 1/10.000
 MODIFIE LE : 29.04.2016